

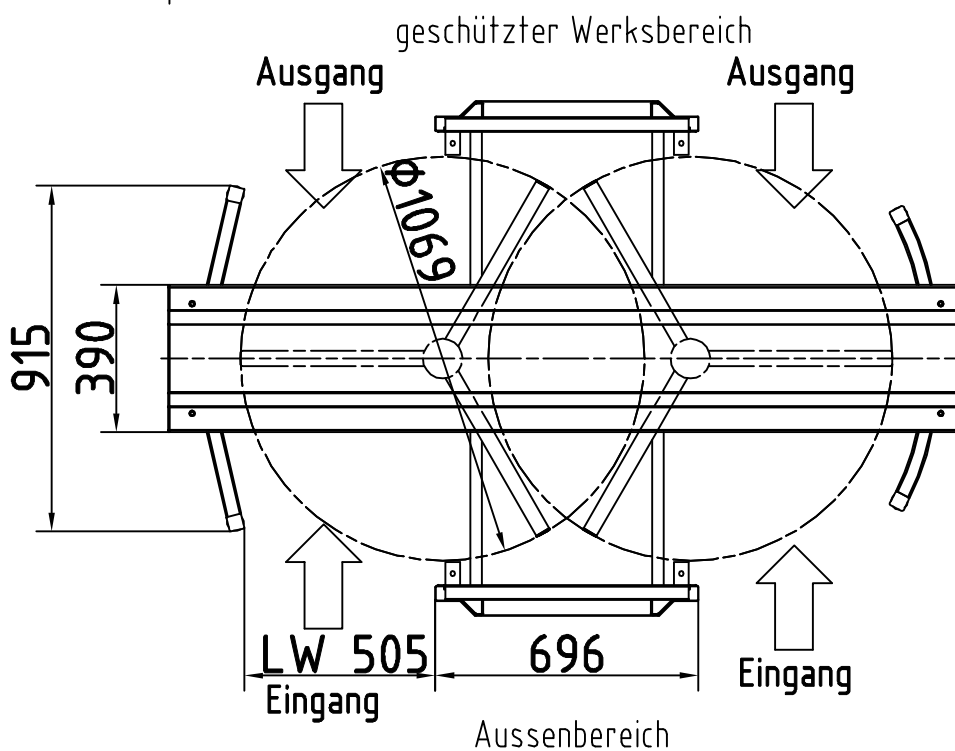
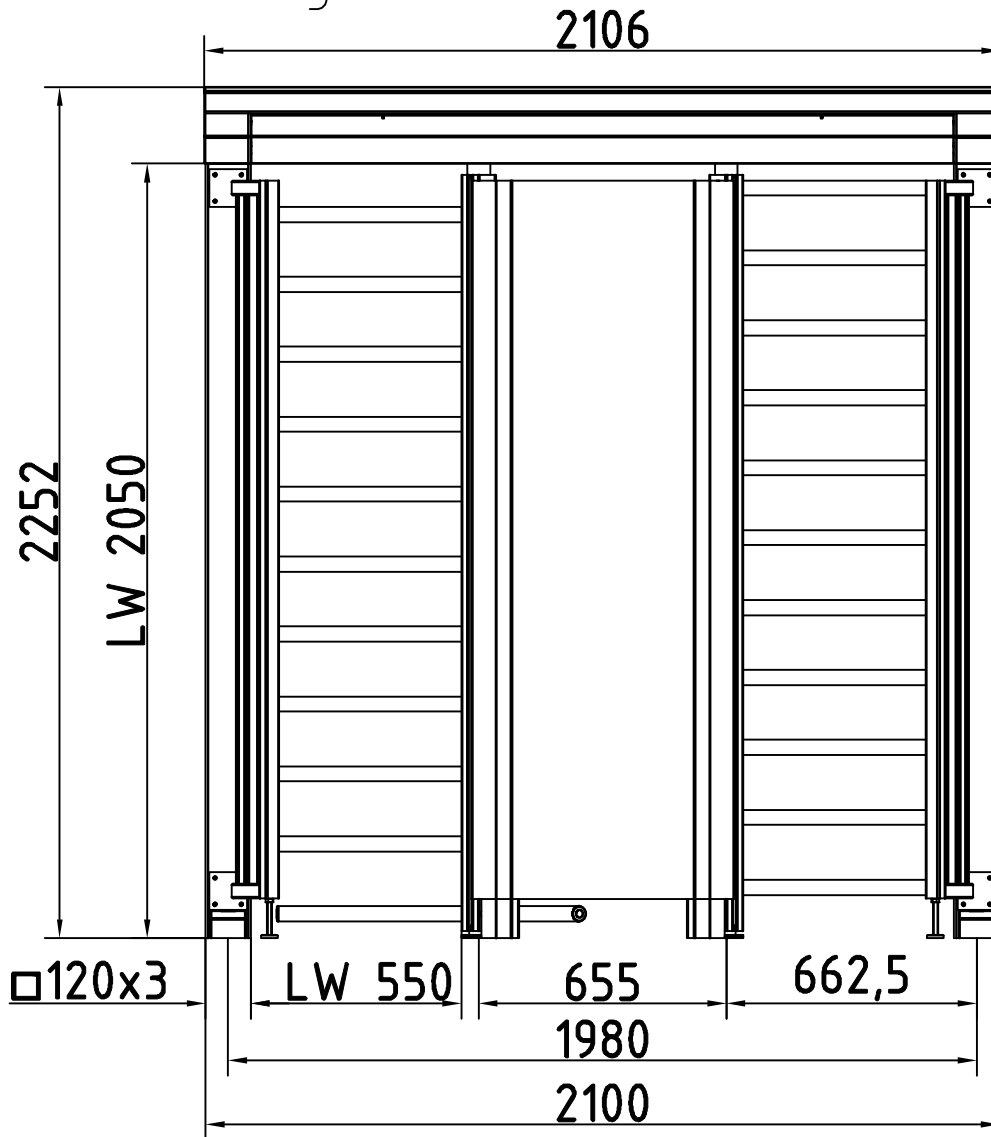
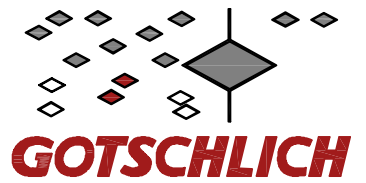


Maßblatt Modell Ecco Arena 120 HD
 1:20 Montage FFOK

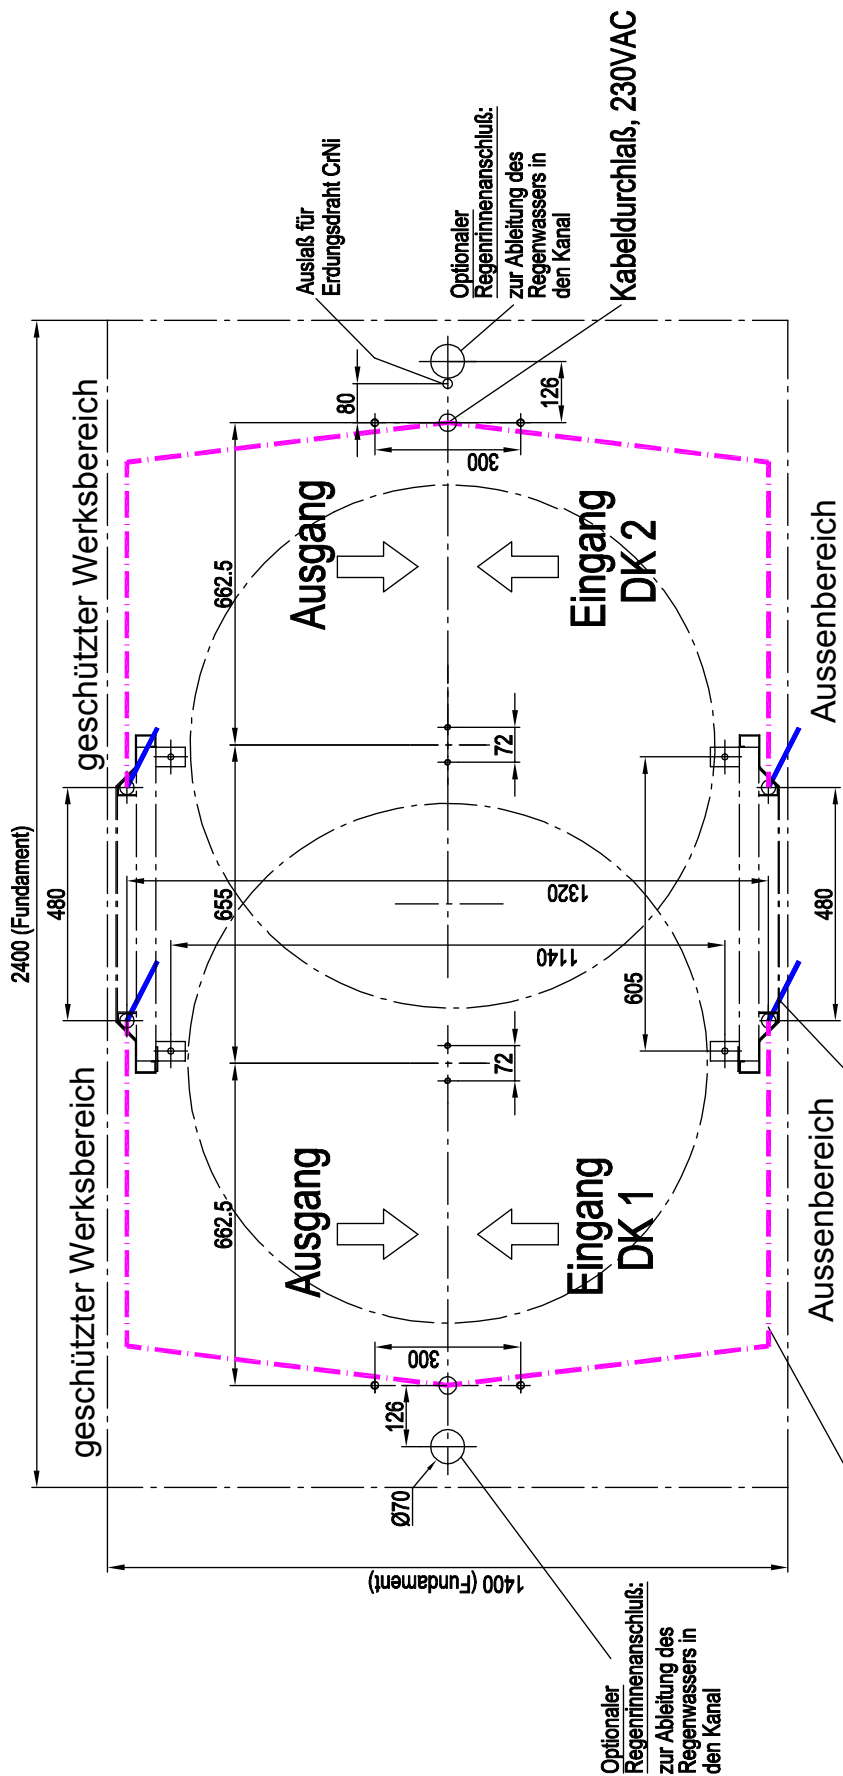

Montage auf FFO=Ø

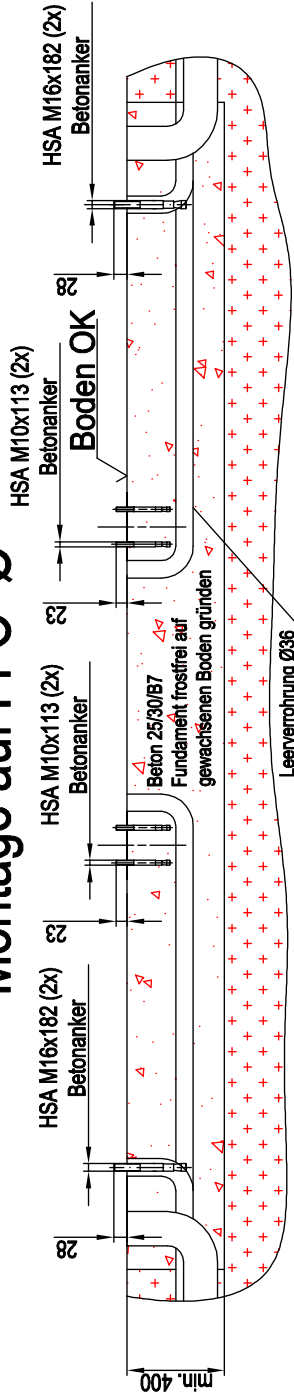

Steuerkabel 8x0.5mm² Litze
Leerverrohrung min Ø36mm

**Kabelzuleitung:
Kartenleser
Gegensprechanlage**

Element	Anz.	Beschreibung	Datum	Name	Bemerkung
			Gez.	20.12.2005	PROJEKT
			Änd.	Tiefenb.	
			Pro.ver.		
			Material A3		Blatt Nr.: 1/1
Fundamentangaben FFO-04 N:05-Konstruktion\Konstruktion_gemeinsam\DK-TypEcoo\Fundamente\Zeichnungen\FFO-04.dwg			Ecco Arena 90 / 120 HD		Bemerkung PROJEKT
Messstab 1:10			Zchnng.Nr. FU4-S-Z1A		

