


# MAßBLATT MANNSHOHE GEHTÜR / ECCO PORTAL

1:10

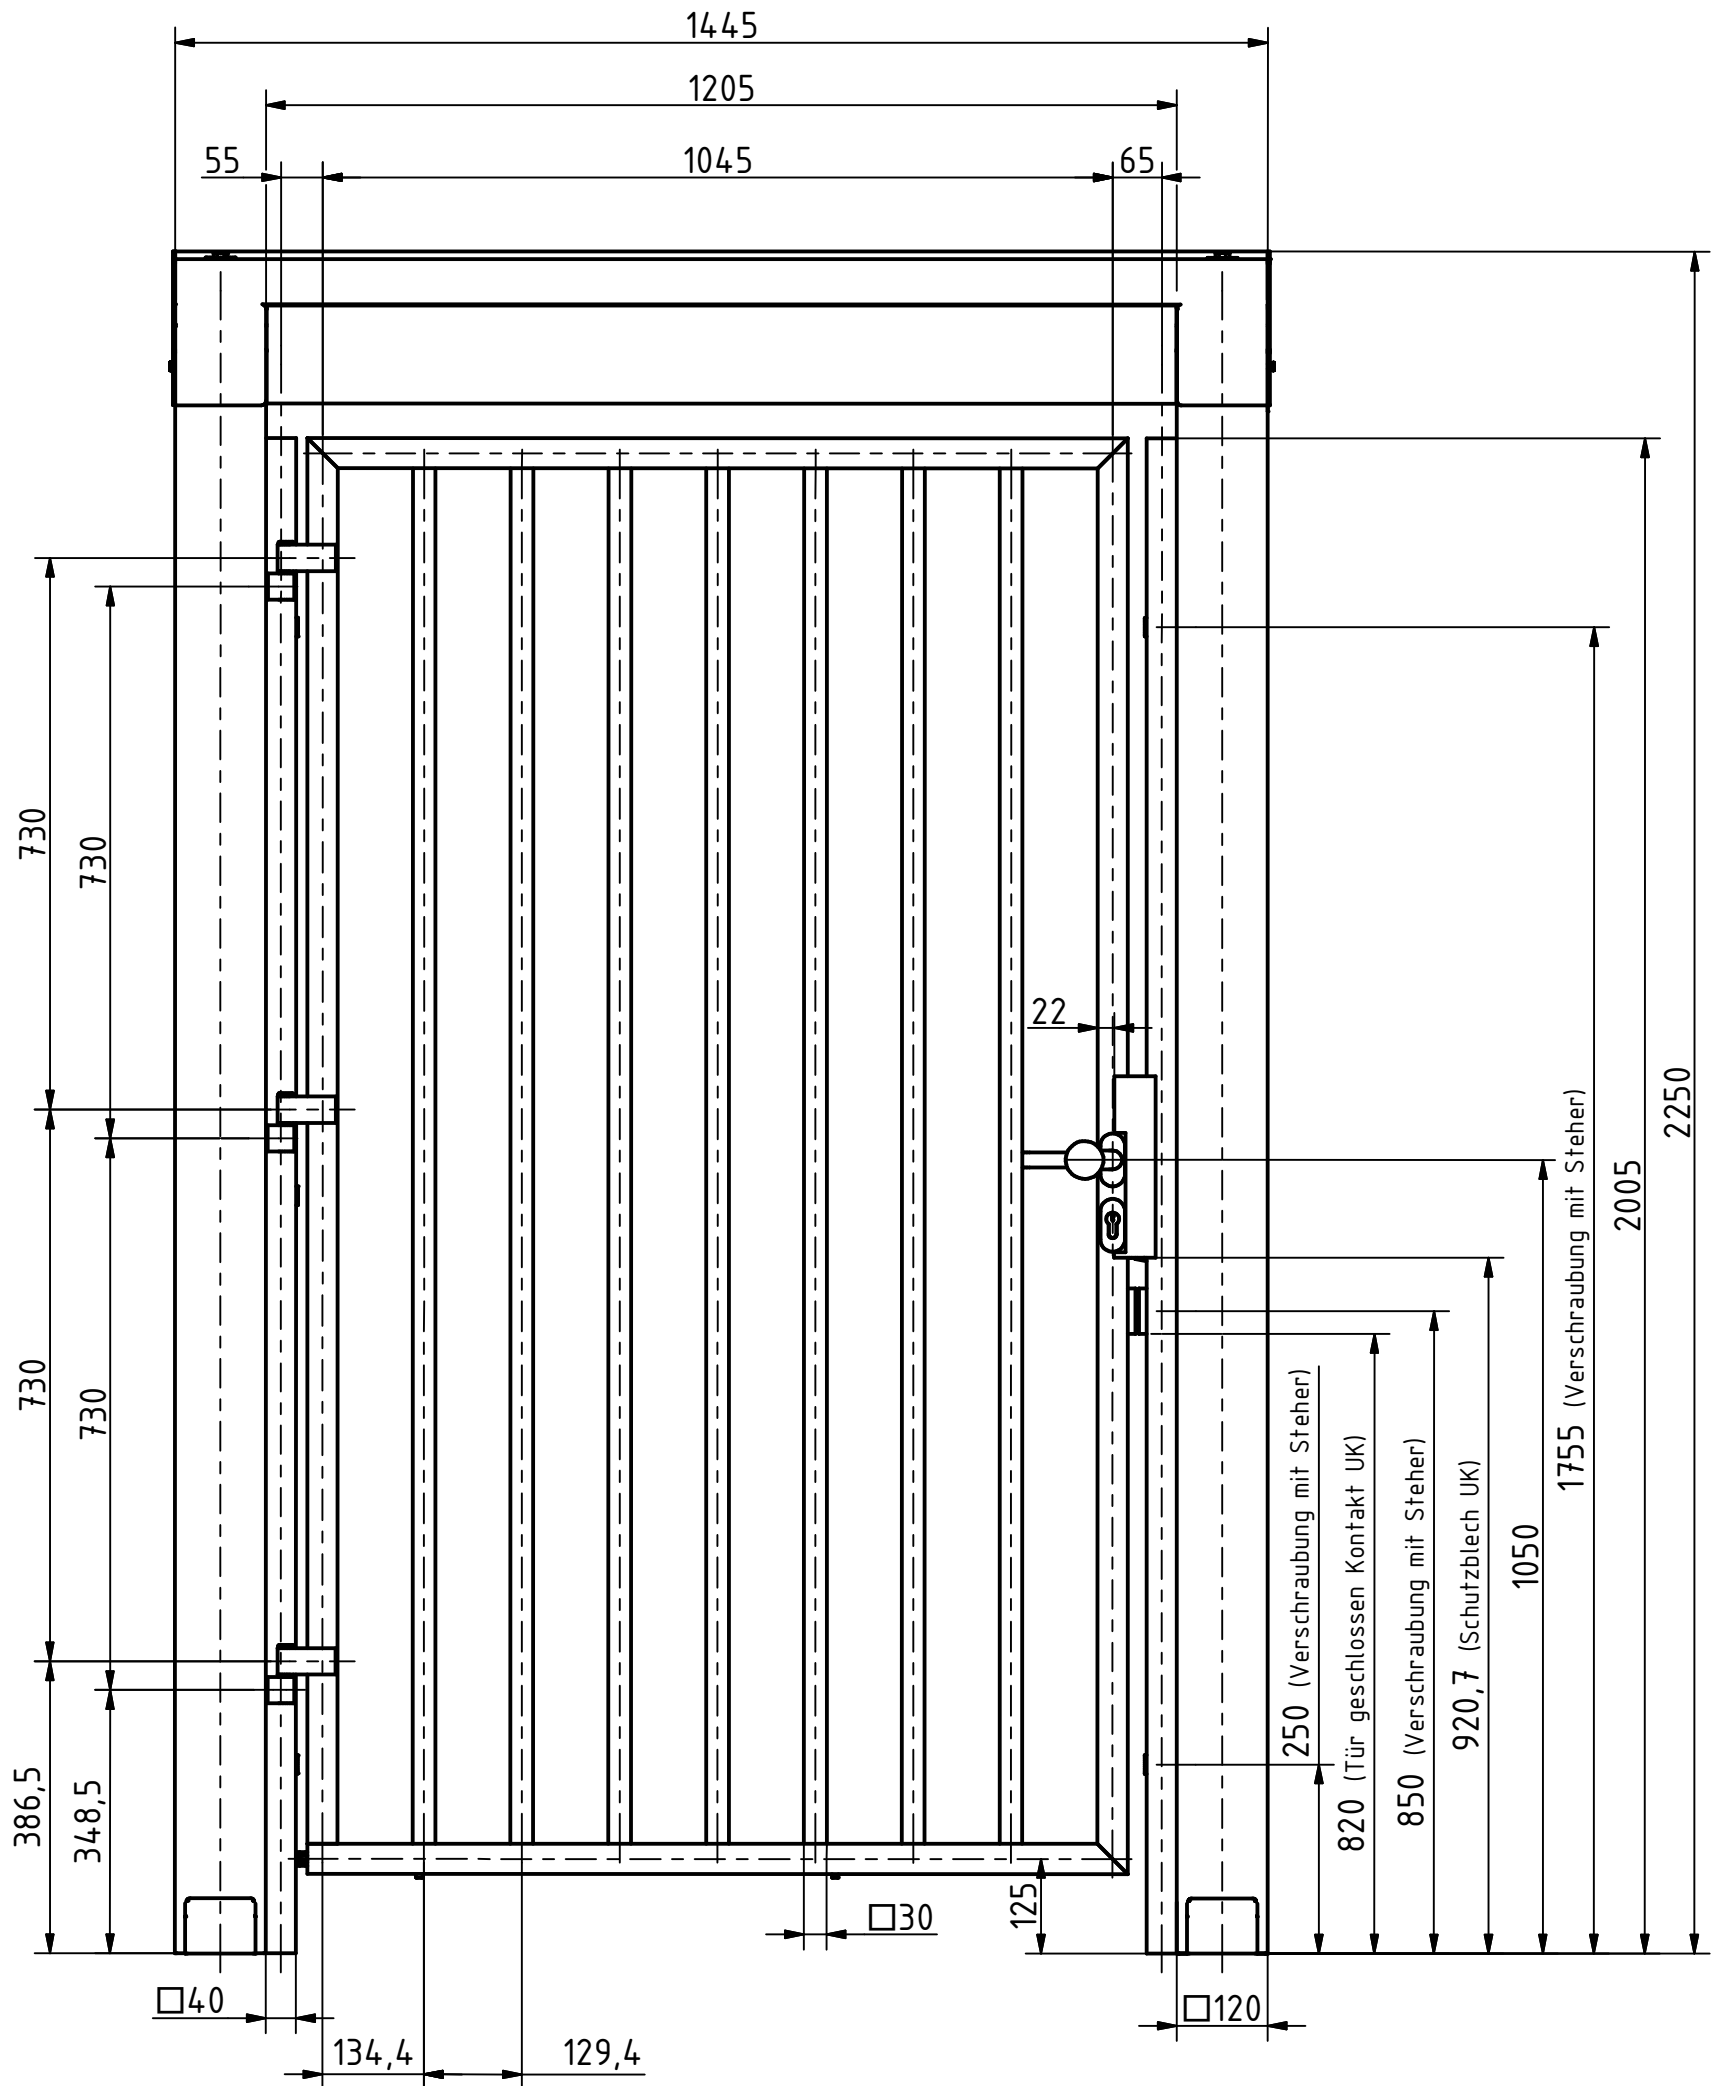

# MAßBLATT MANNSHOHE GEHTÜR / ECCO PORTAL

1:10

